


BANIELA NUÑEZ PROMOCIONES, S. L.  
"Huerta Las Mananas"  
Avda. de Galicia - La Caridad (El Franco)

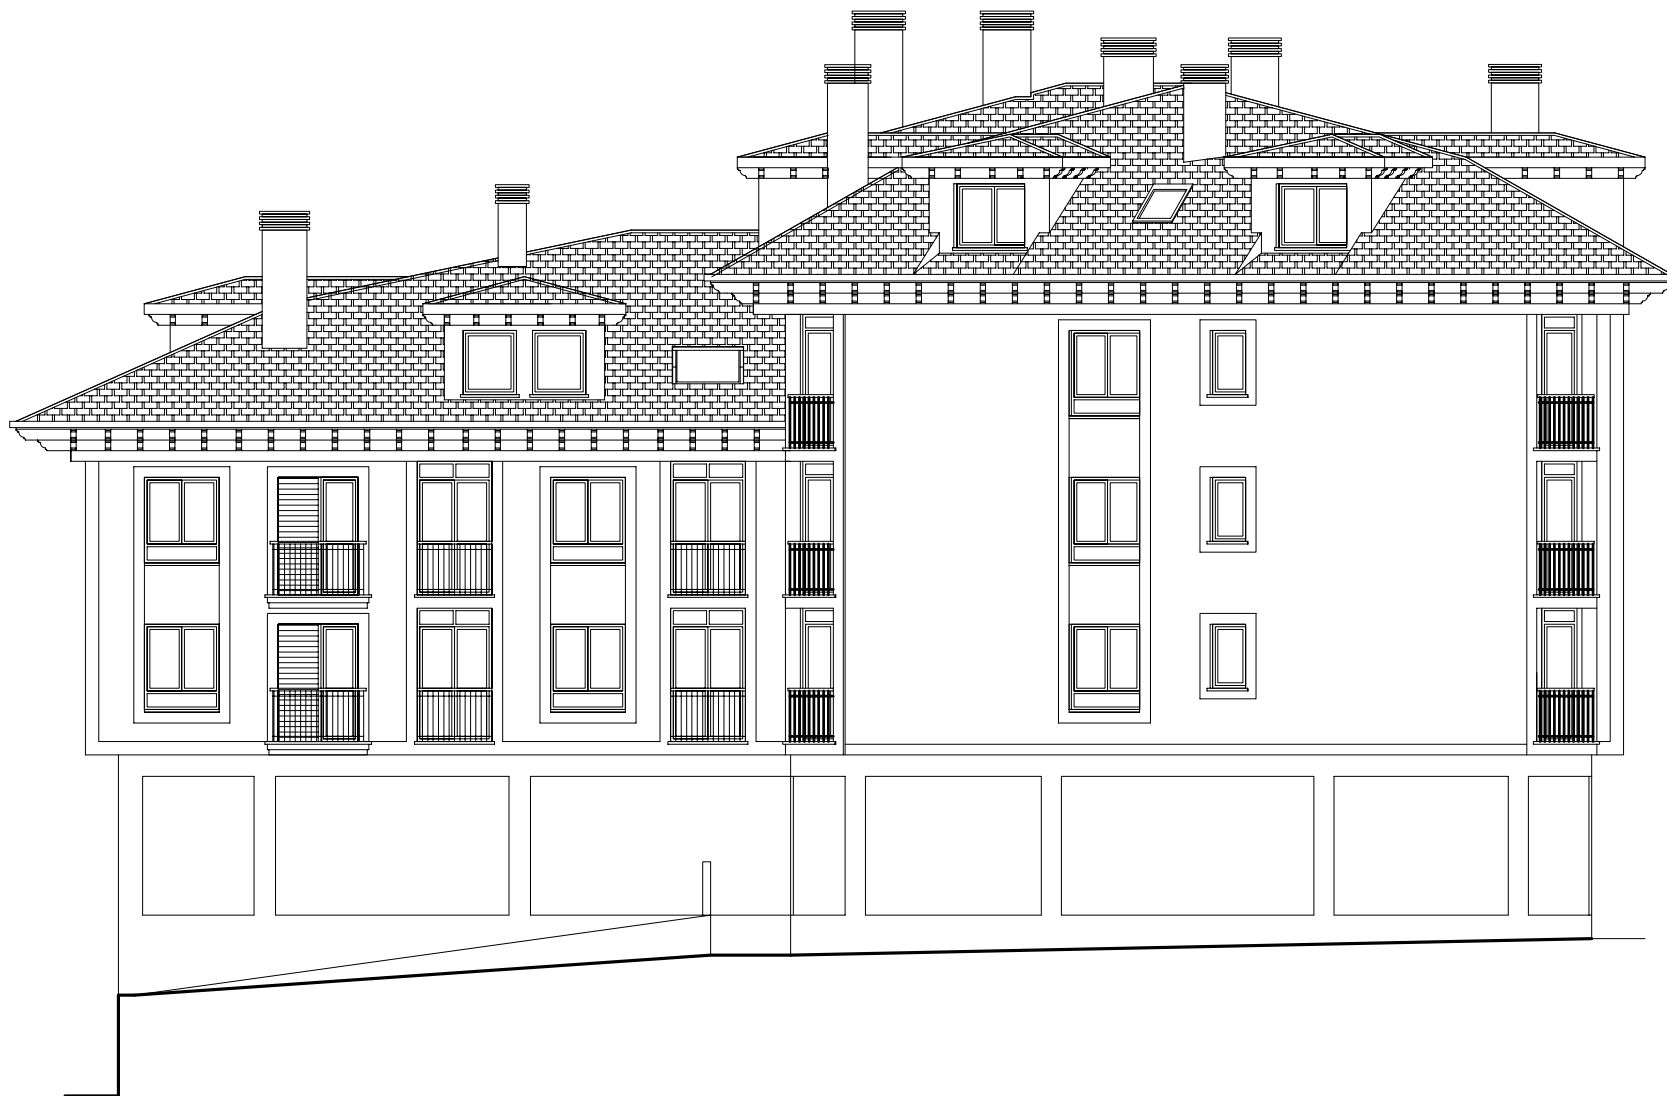

ALZADO OESTE  
E= 1/100

Este plano puede sufrir modificaciones en función del desarrollo del proyecto. El amueblamiento reflejado, incluido el de la cocina, es orientativo y tiene únicamente efectos decorativos. No constituye documento contractual.