


BANIELA NUÑEZ PROMOCIONES, S. L.

"Huerta Las Mananas"

Avda. de Galicia - La Caridad (El Franco)

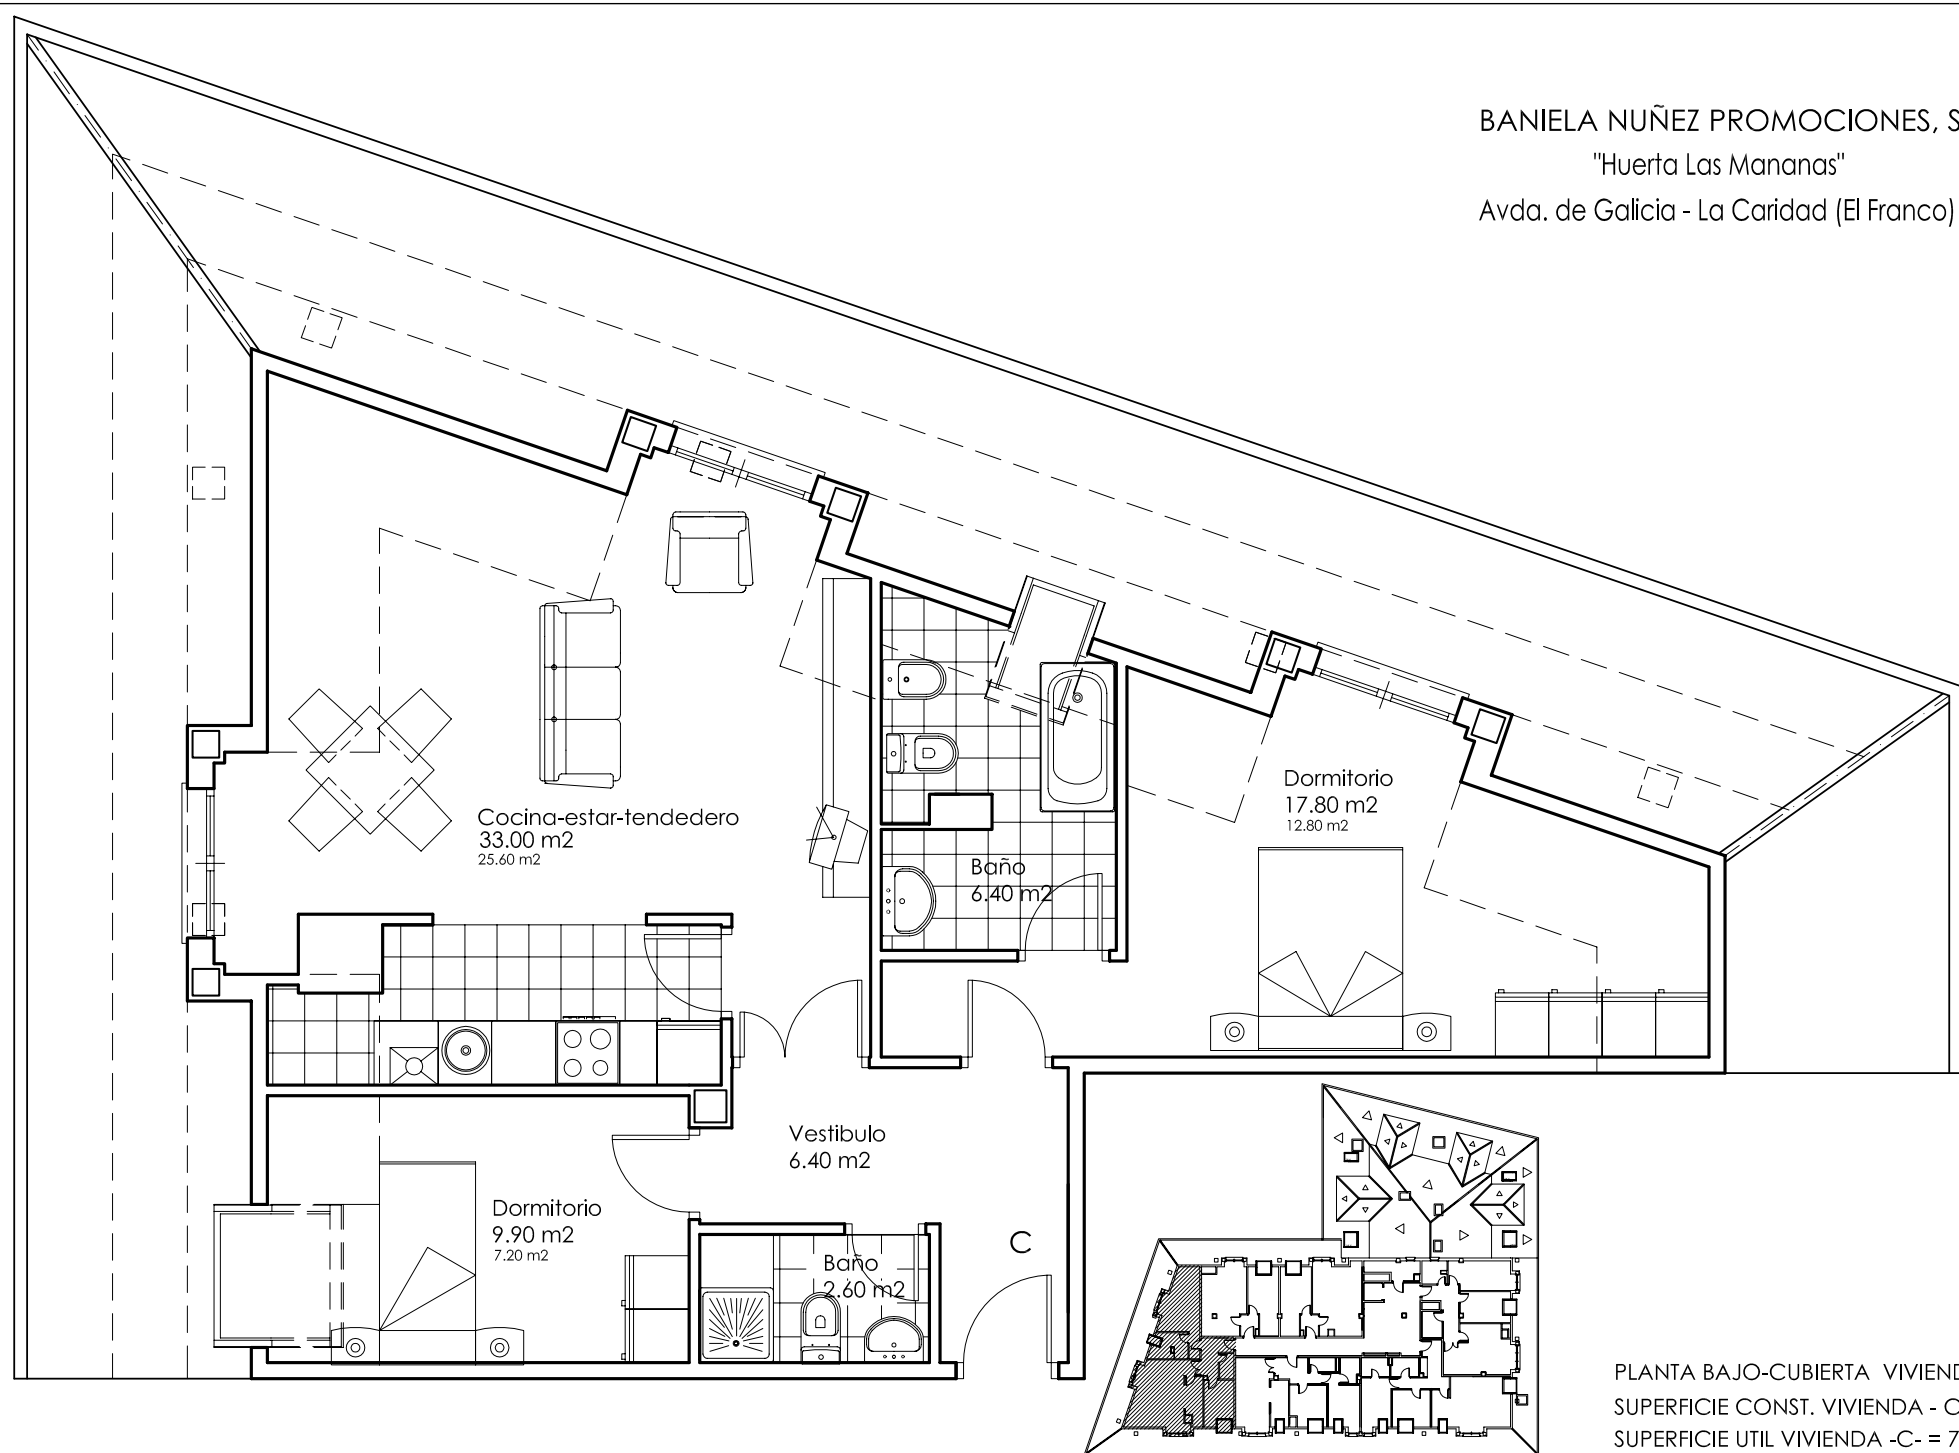

PLANTA BAJO-CUBIERTA VIVIENDA -C-  
SUPERFICIE CONST. VIVIENDA - C - = 83.60 m<sup>2</sup>  
SUPERFICIE UTIL VIVIENDA -C- = 76.10 m<sup>2</sup>  
(DOS DORMITORIOS)  
E= 1/50

Este plano puede sufrir modificaciones en función del desarrollo del proyecto. El amueblamiento reflejado, incluido el de la cocina, es orientativo y tiene únicamente efectos decorativos. No constituye documento contractual.