
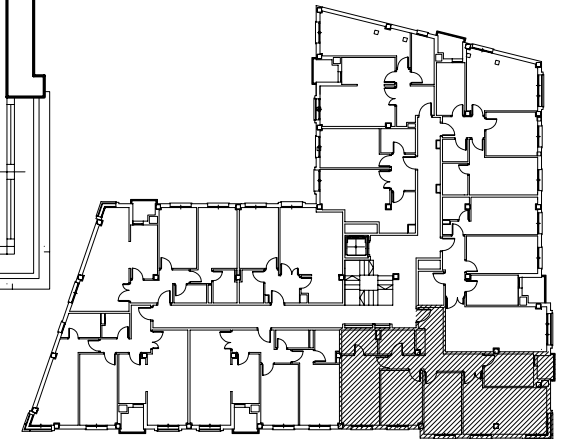


BANIELA NUÑEZ PROMOCIONES, S. L.
 "Huerta Las Mananas"
 Avda. de Galicia - La Caridad (El Franco)

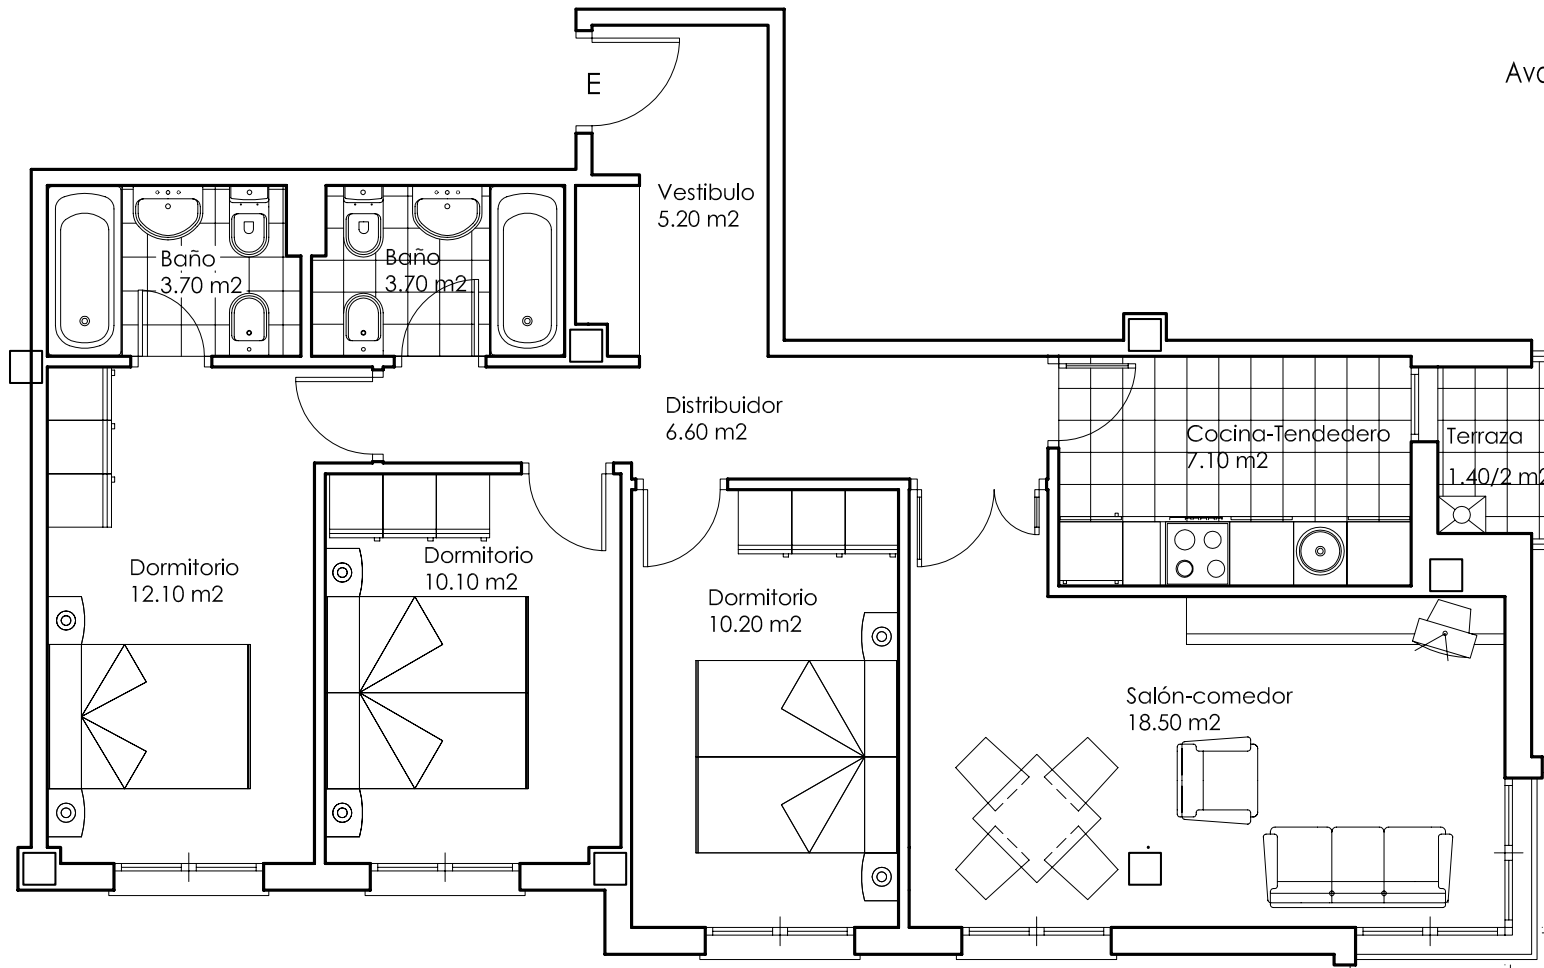

PLANTA PRIMERA VIVIENDA -E-
 SUPERFICIE CONST. VIVIENDA - E - = 89.90 m²
 SUPERFICIE UTIL VIVIENDA -E- = 77.90 m²
 (TRES DORMITORIOS)
 E= 1/50