
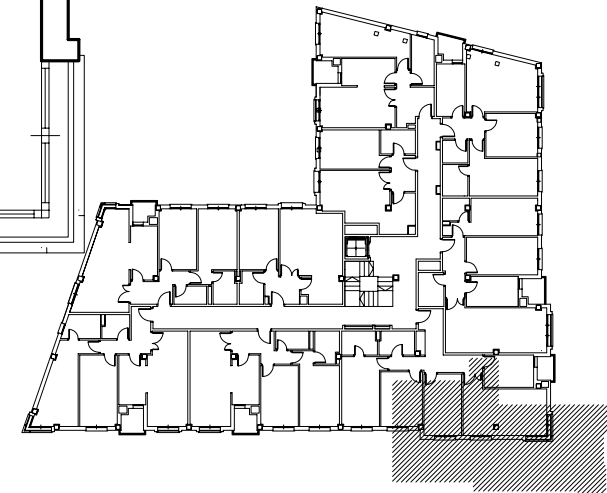


BANIELA NUÑEZ PROMOCIONES, S. L.
"Huerta Las Mananas"
Avda. de Galicia - La Caridad (El Franco)

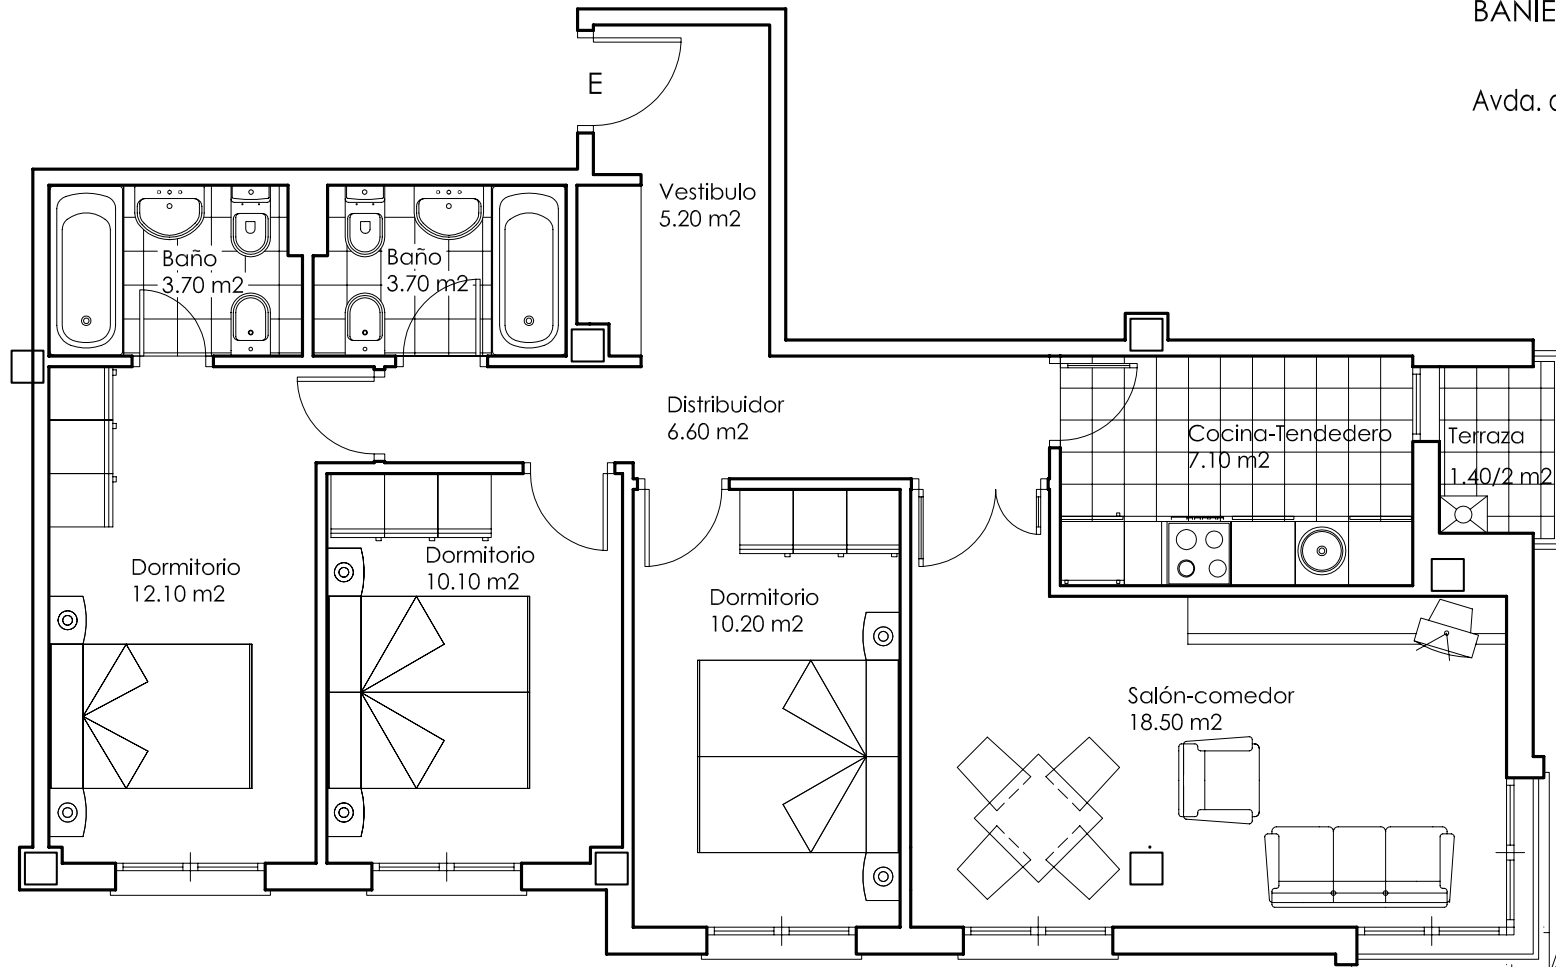

PLANTA SEGUNDA VIVIENDA -E-
SUPERFICIE CONST. VIVIENDA - E - = 89.90 m²
SUPERFICIE UTIL VIVIENDA -E- = 77.90 m²
(TRES DORMITORIOS)
E= 1/50

Este plano puede sufrir modificaciones en función del desarrollo del proyecto. El amueblamiento reflejado, incluido el de la cocina, es orientativo y tiene únicamente efectos decorativos. No constituye documento contractual.